


Bois  
des Grandneux

Salifeux

ANGICOURT  
Ech: 1/15800  
1cm = 15m80

50 m

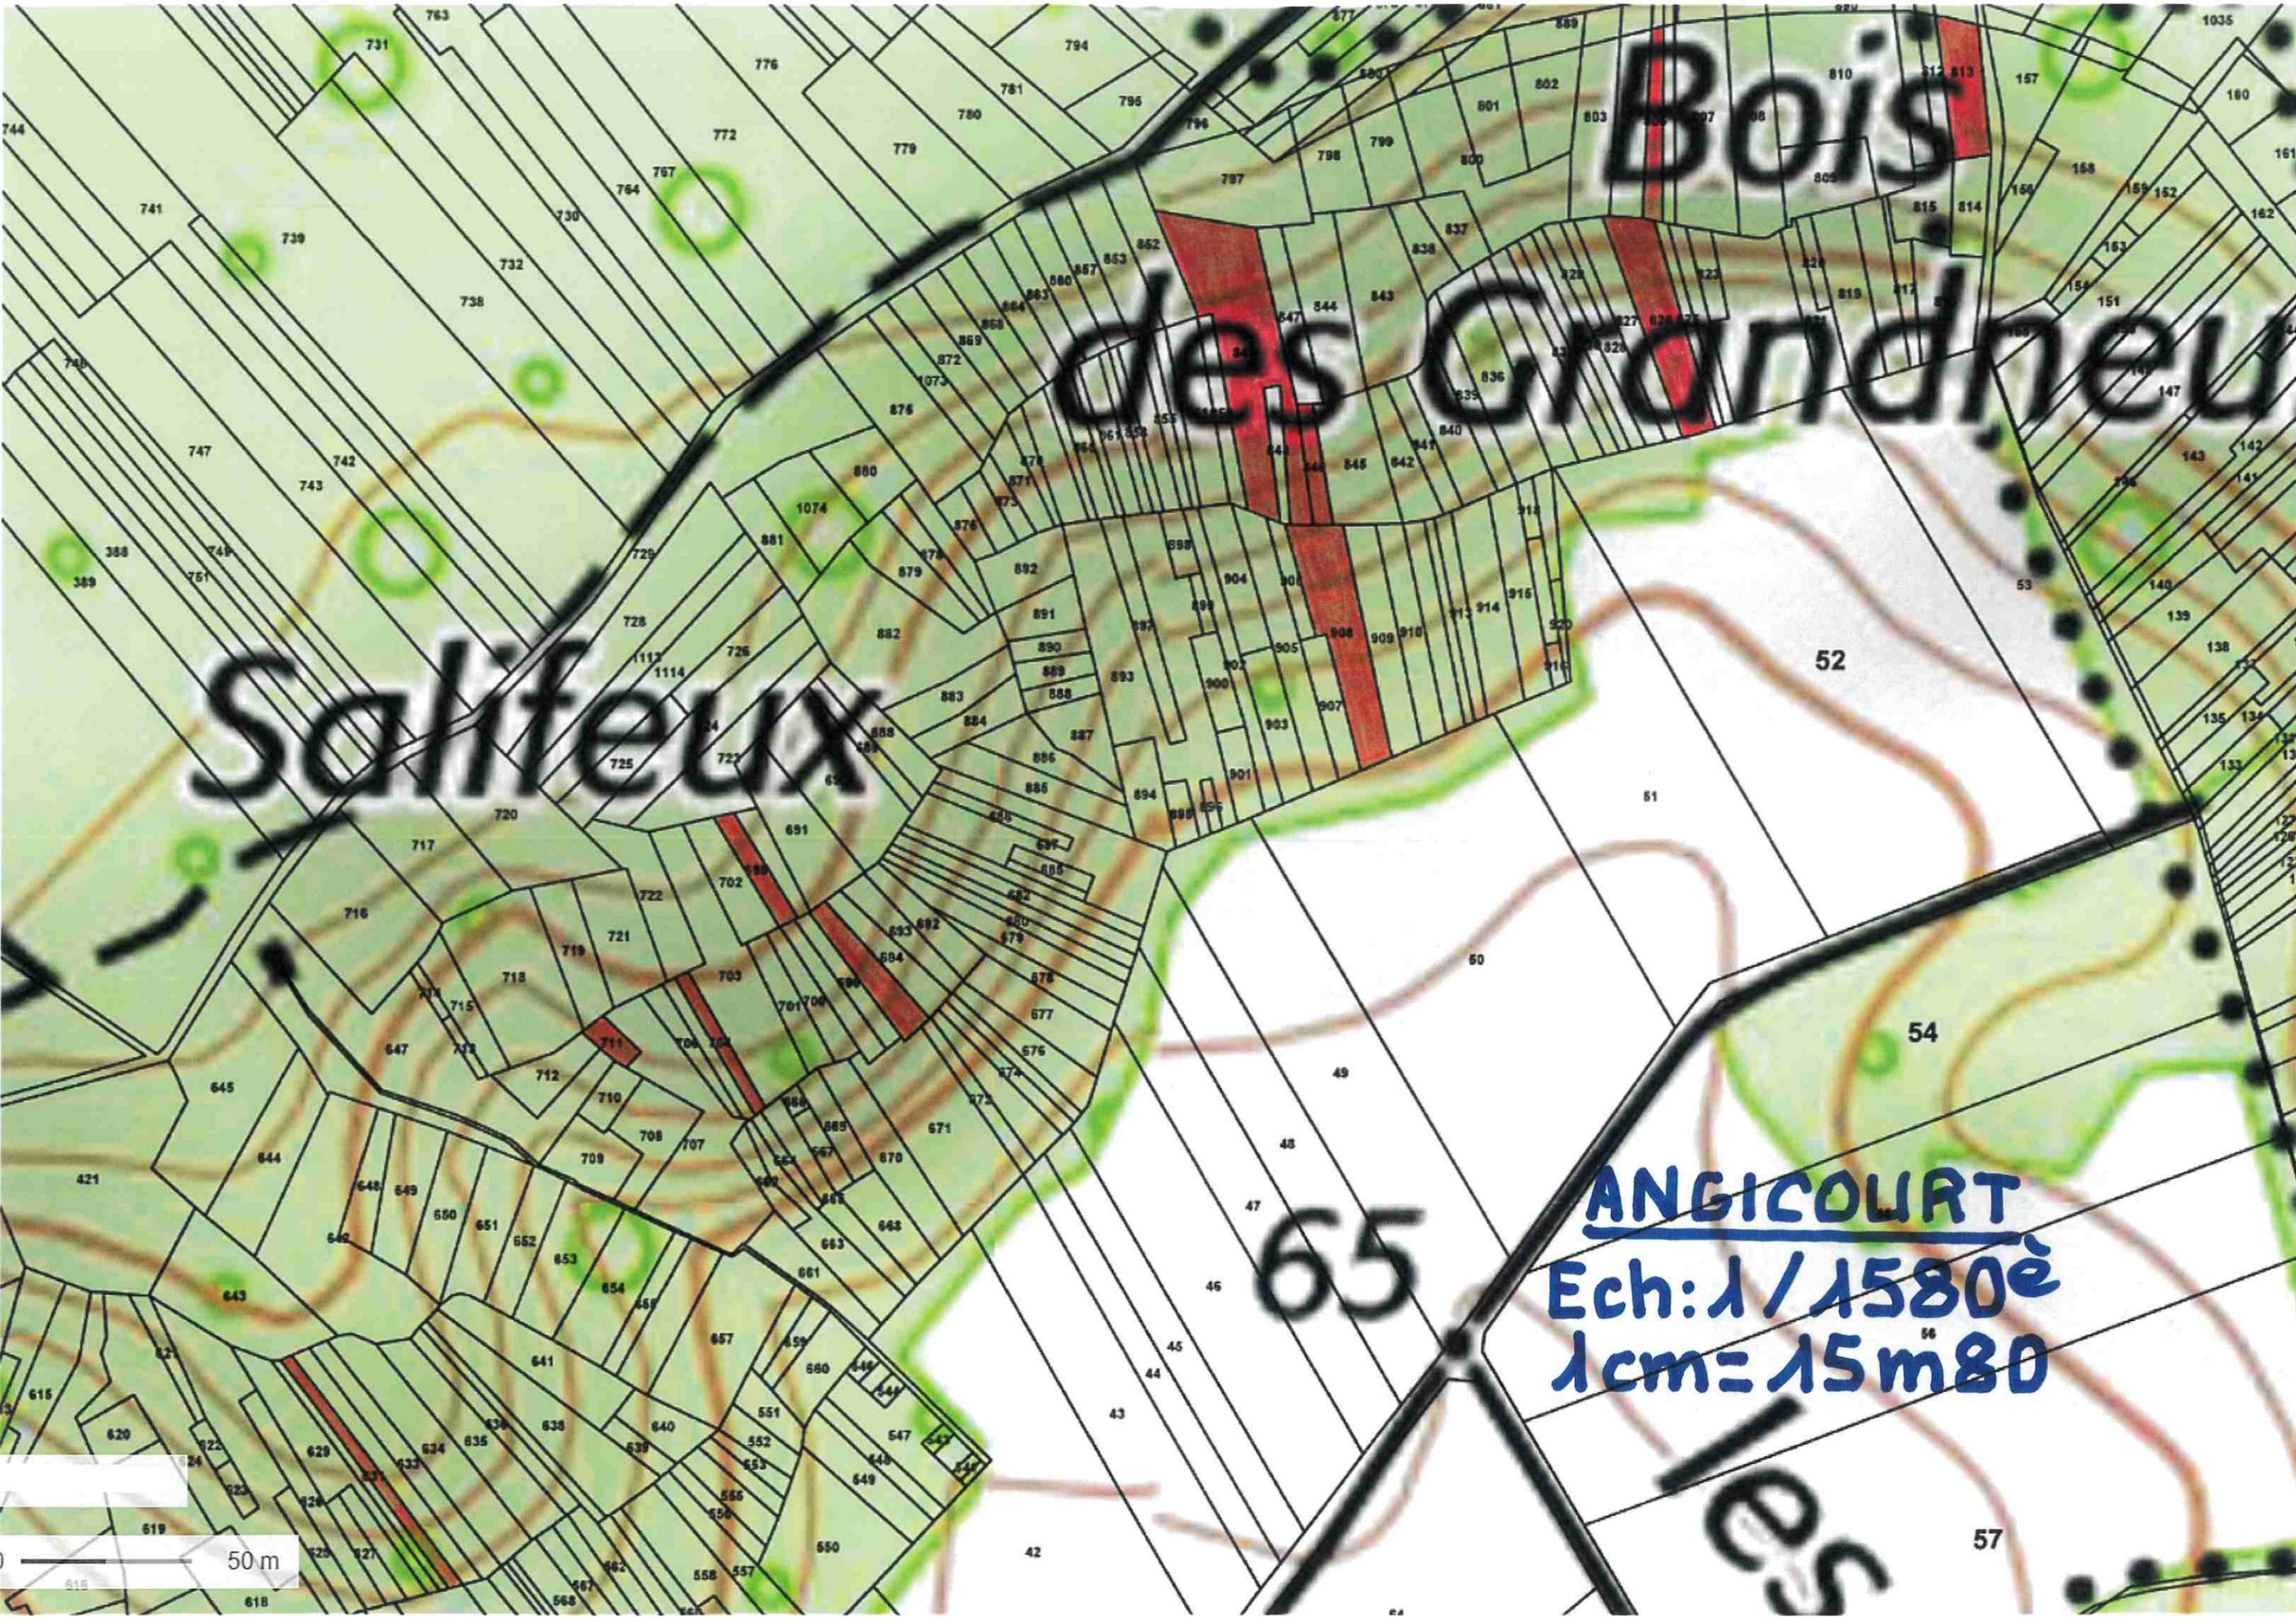

DIRECTION GÉNÉRALE DES  
FINANCES PUBLIQUES

-----  
EXTRAIT DU PLAN CADASTRAL  
-----

Département :  
OISE

Commune :  
ANGICOURT

Section : A  
Feuille : 000 A 03

Échelle d'origine : 1/1250  
Échelle d'édition : 1/2500 **1cm = 25m**


Date d'édition : 09/07/2025  
(fuseau horaire de Paris)

Coordonnées en projection : RGF93CC49

Le plan visualisé sur cet extrait est géré par le  
centre des impôts foncier suivant :  
CREIL - POLE TOPOGRAPHIQUE  
1 ET 2 SQUARE HELENE BOUCHER 60831  
60831 CREIL CEDEX  
tél. 03 44 64 43 30 -fax  
sdif.pro.oise@dgfip.finances.gouv.fr

Cet extrait de plan vous est délivré par :

cadastre.gouv.fr  
©2017 Ministère de l'Action et des Comptes  
publics

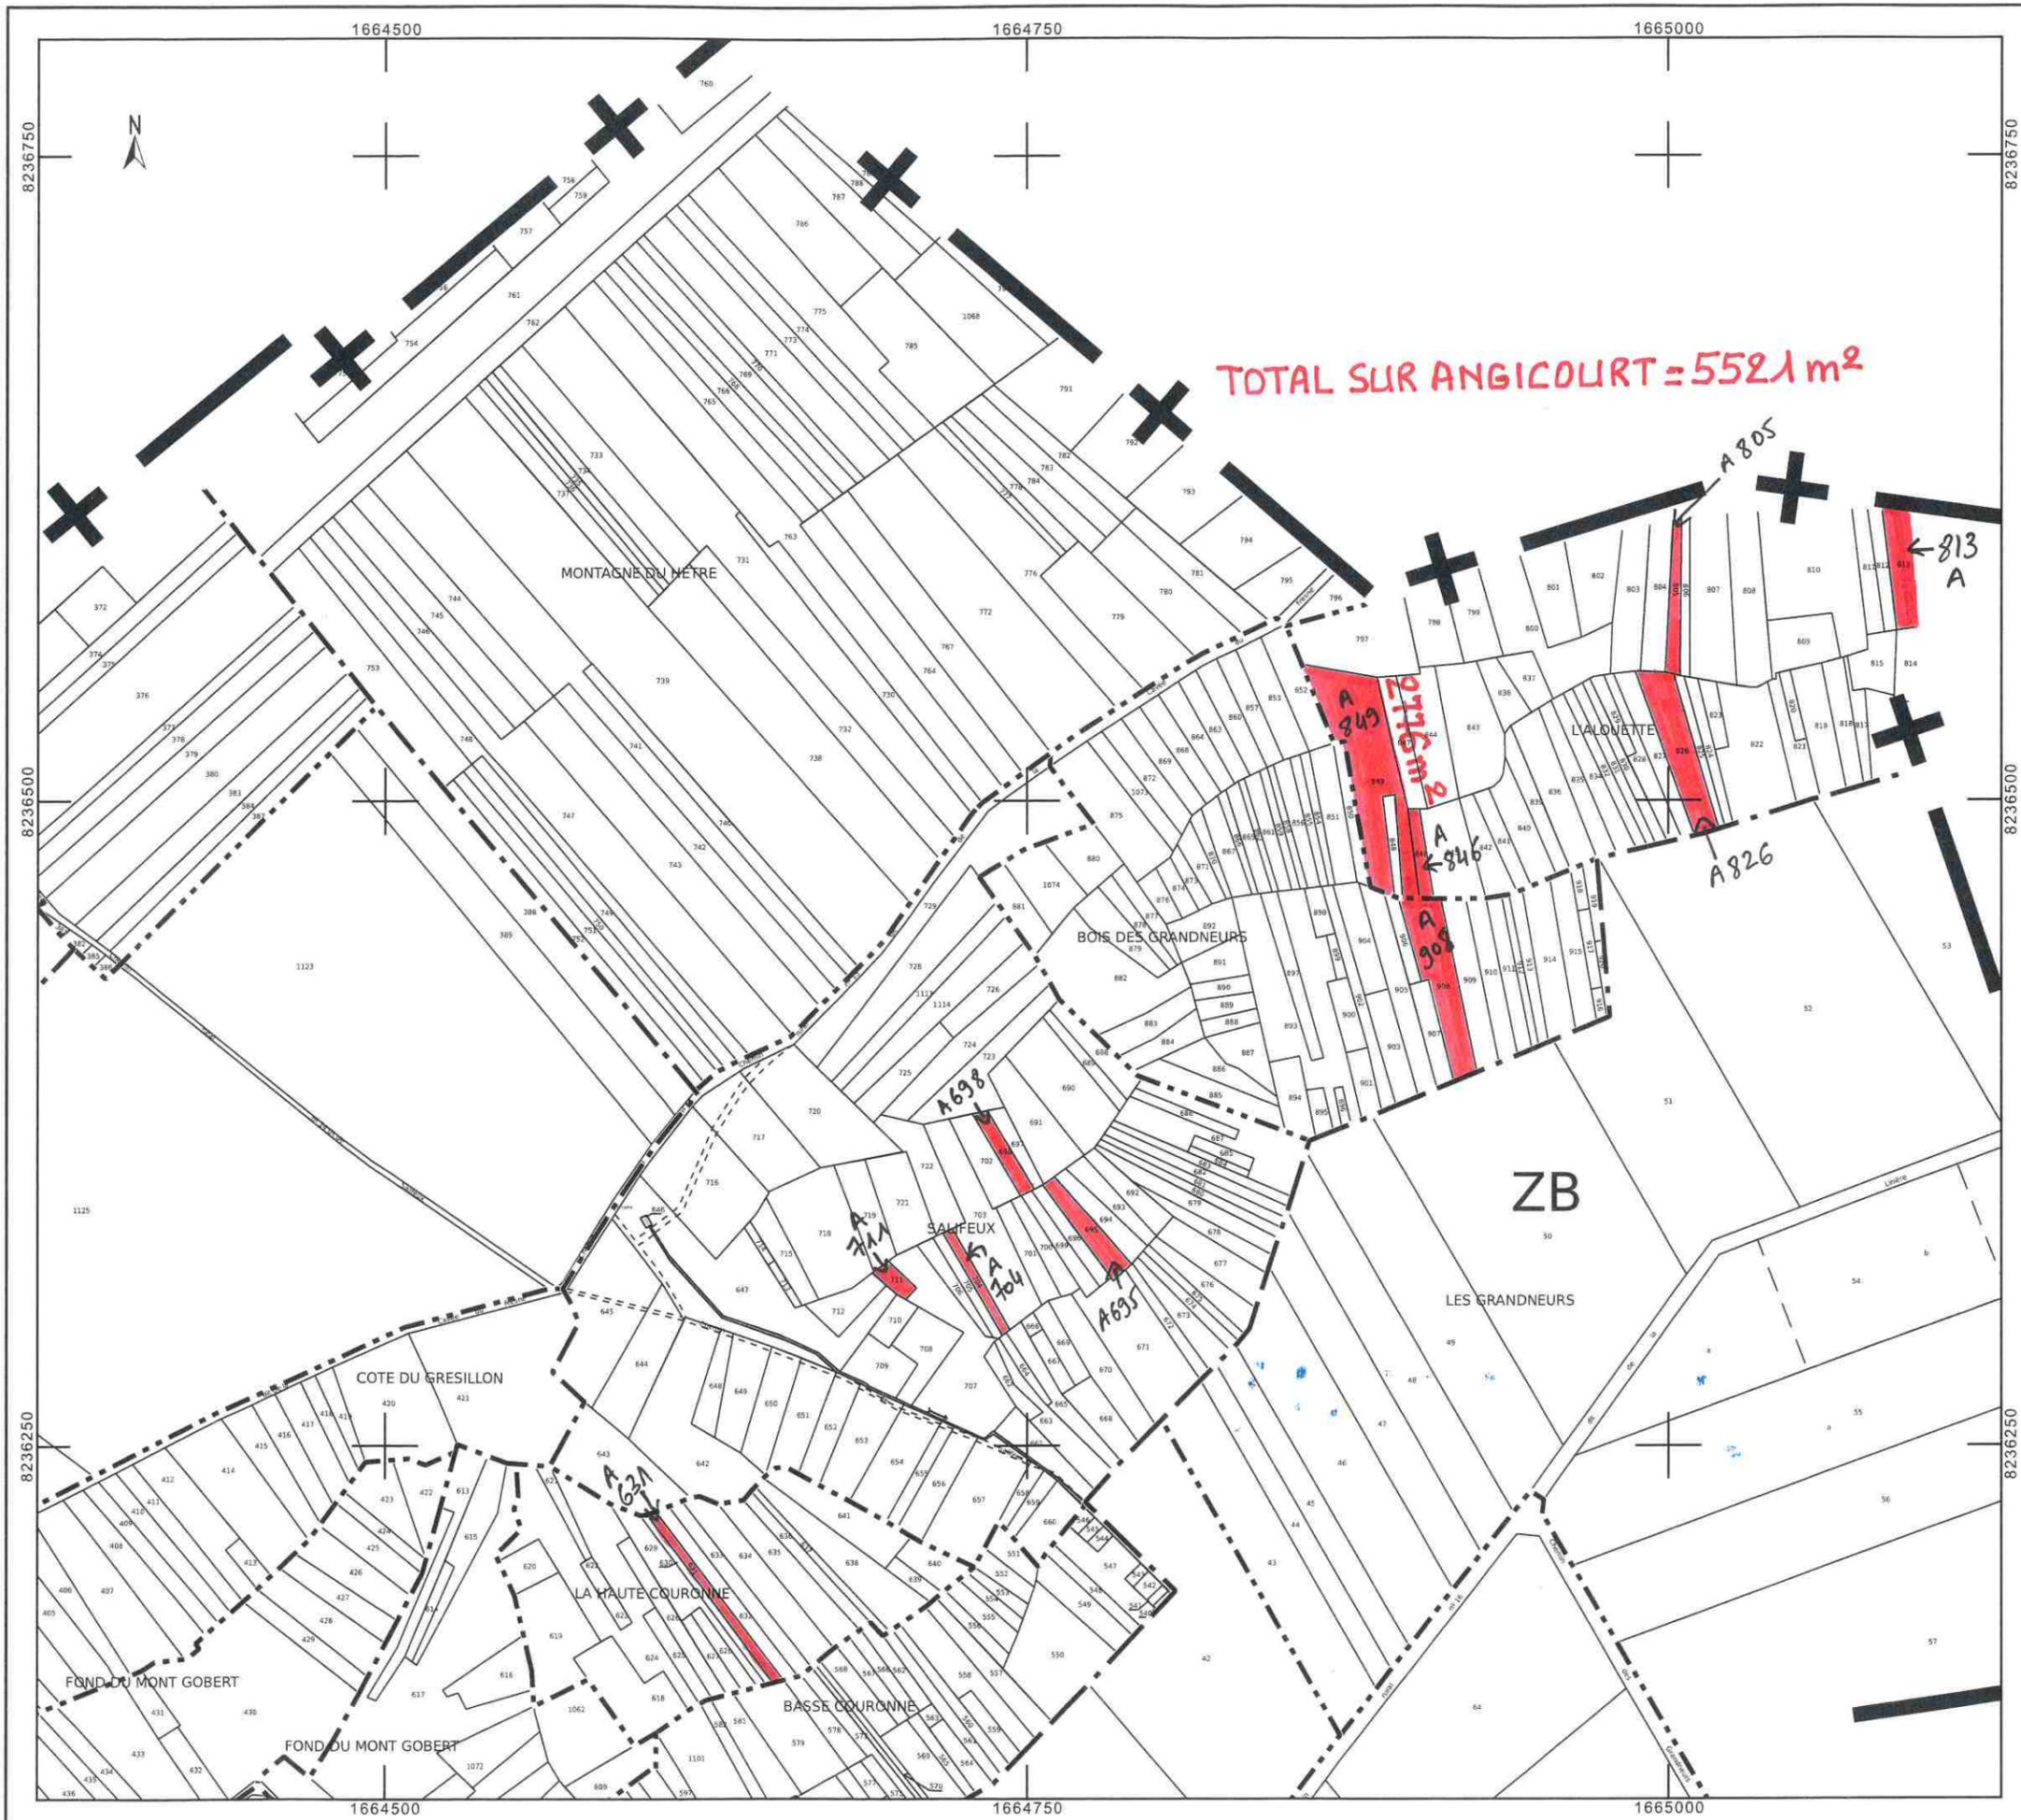




DA

ZU

Ech: 1/15800  
1cm = 15m80

50 m

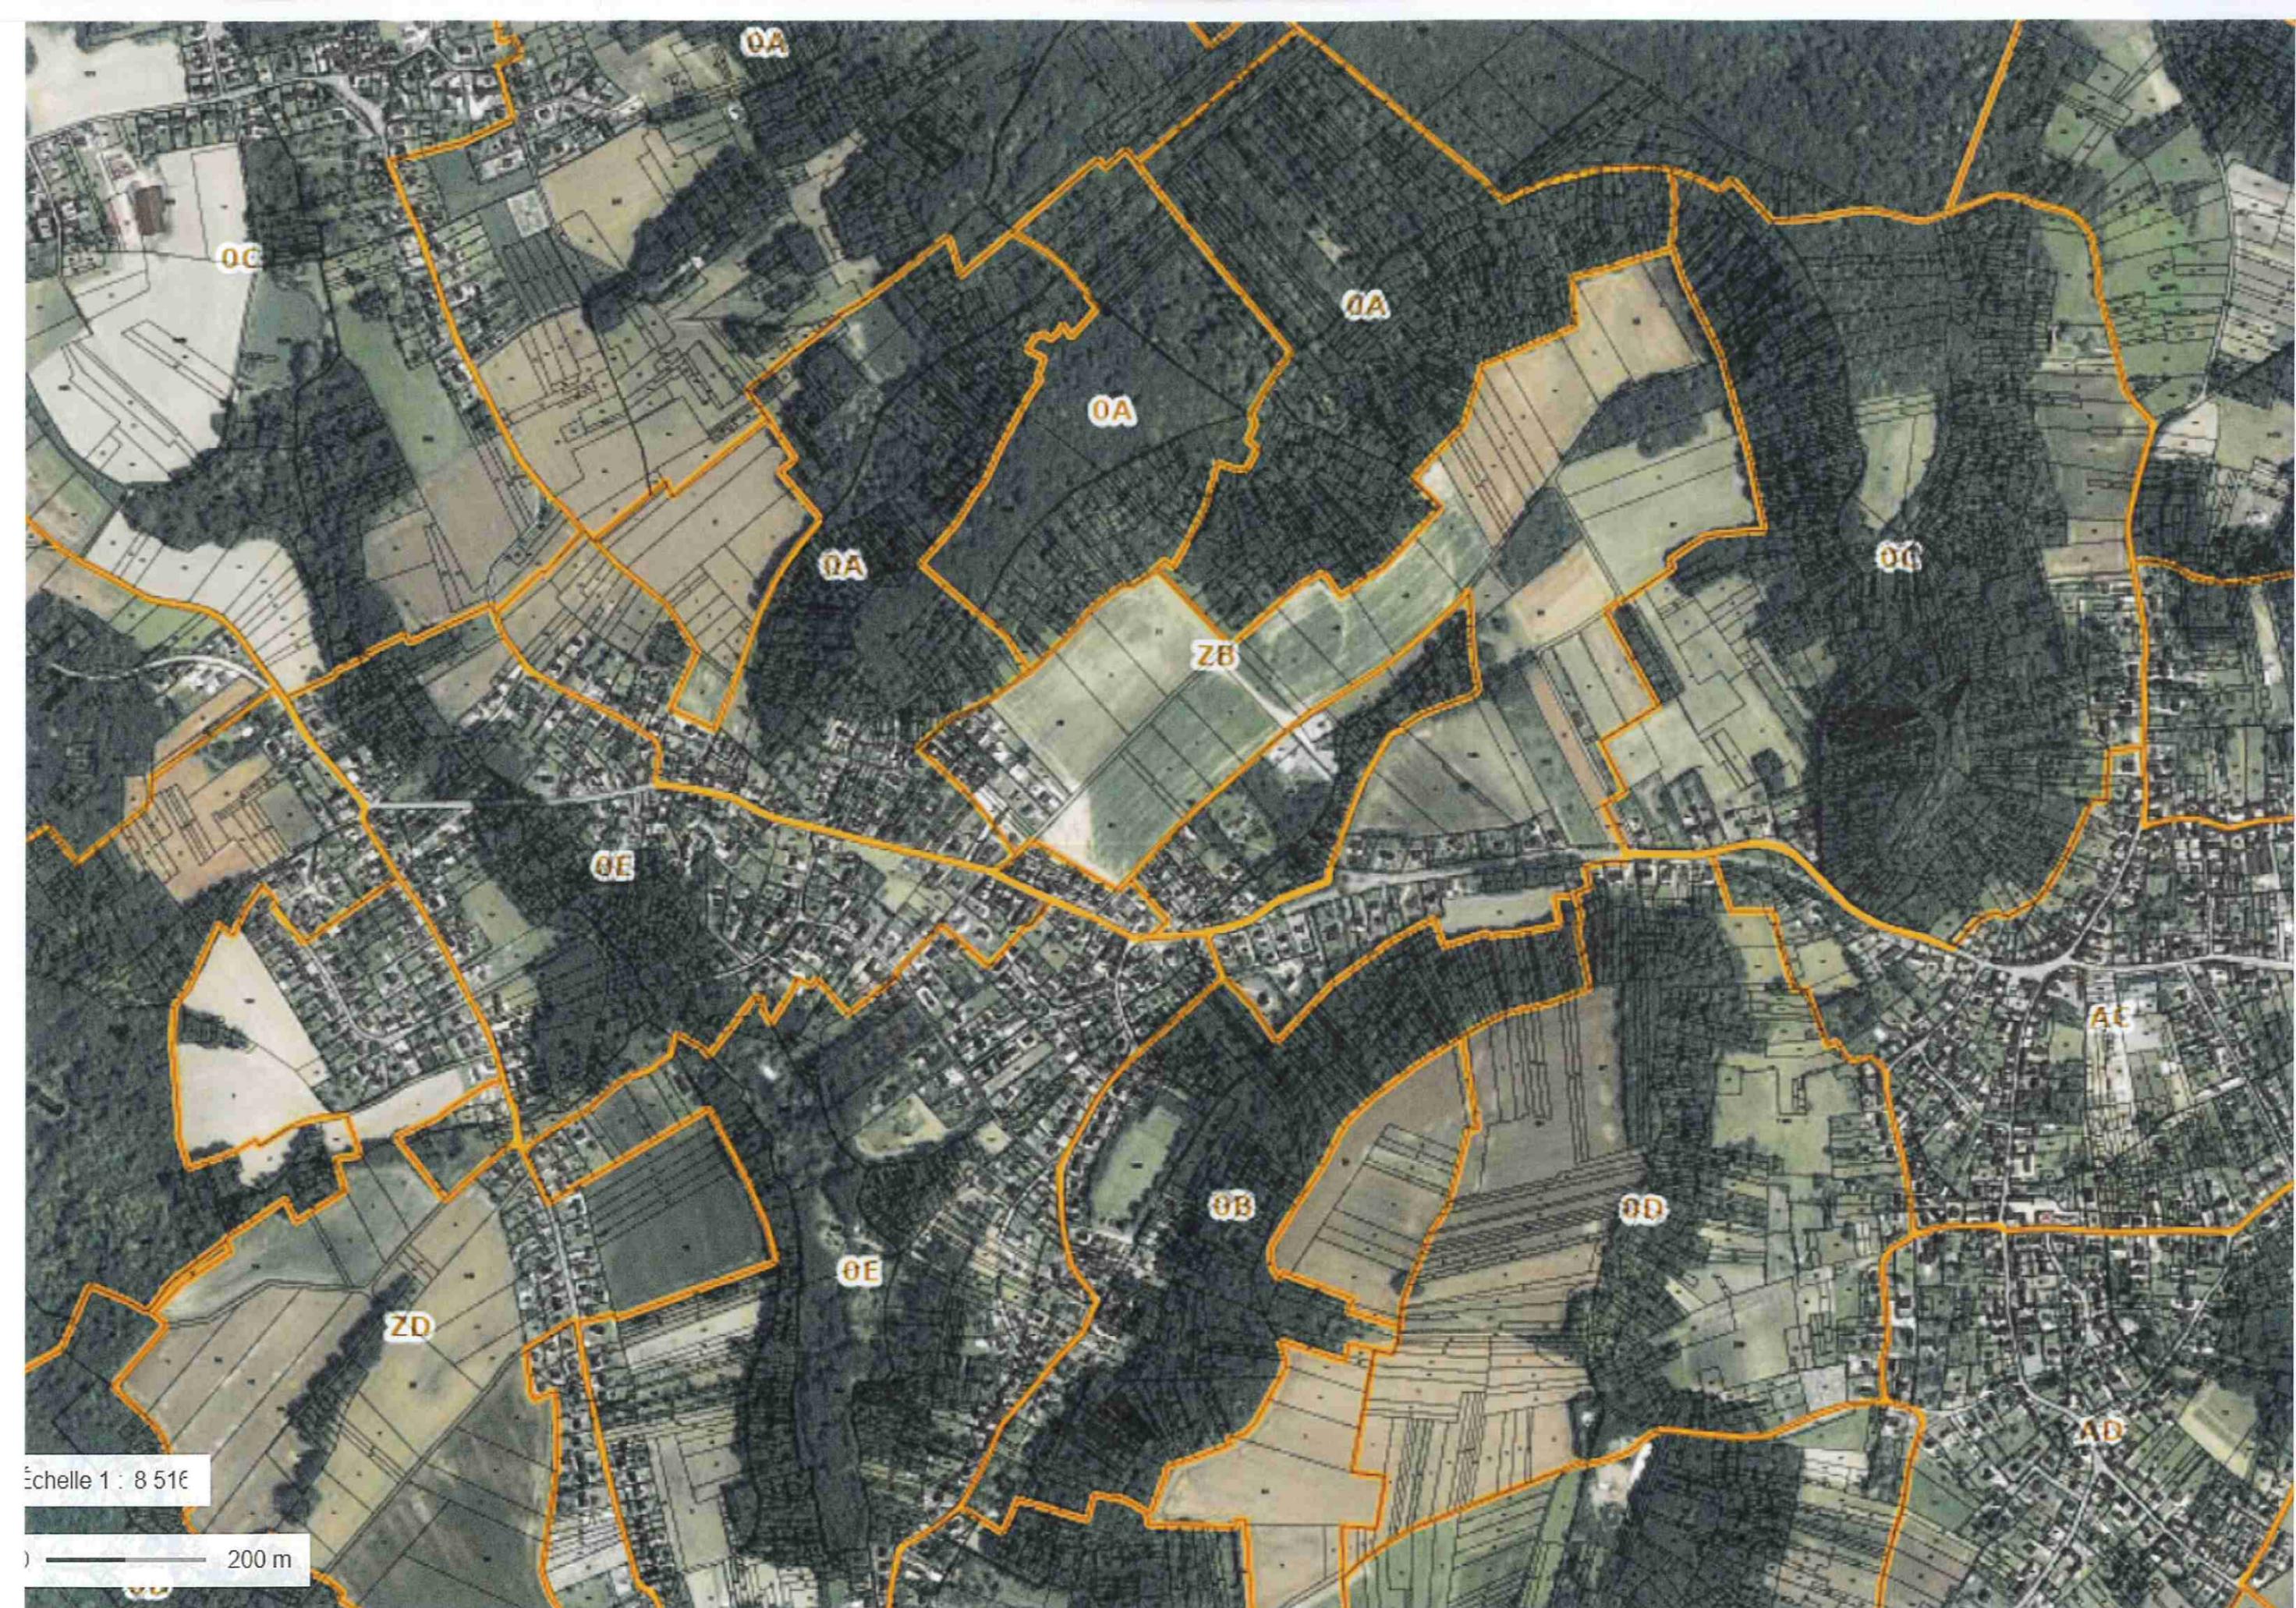

Échelle 1 : 8 516

200 m